
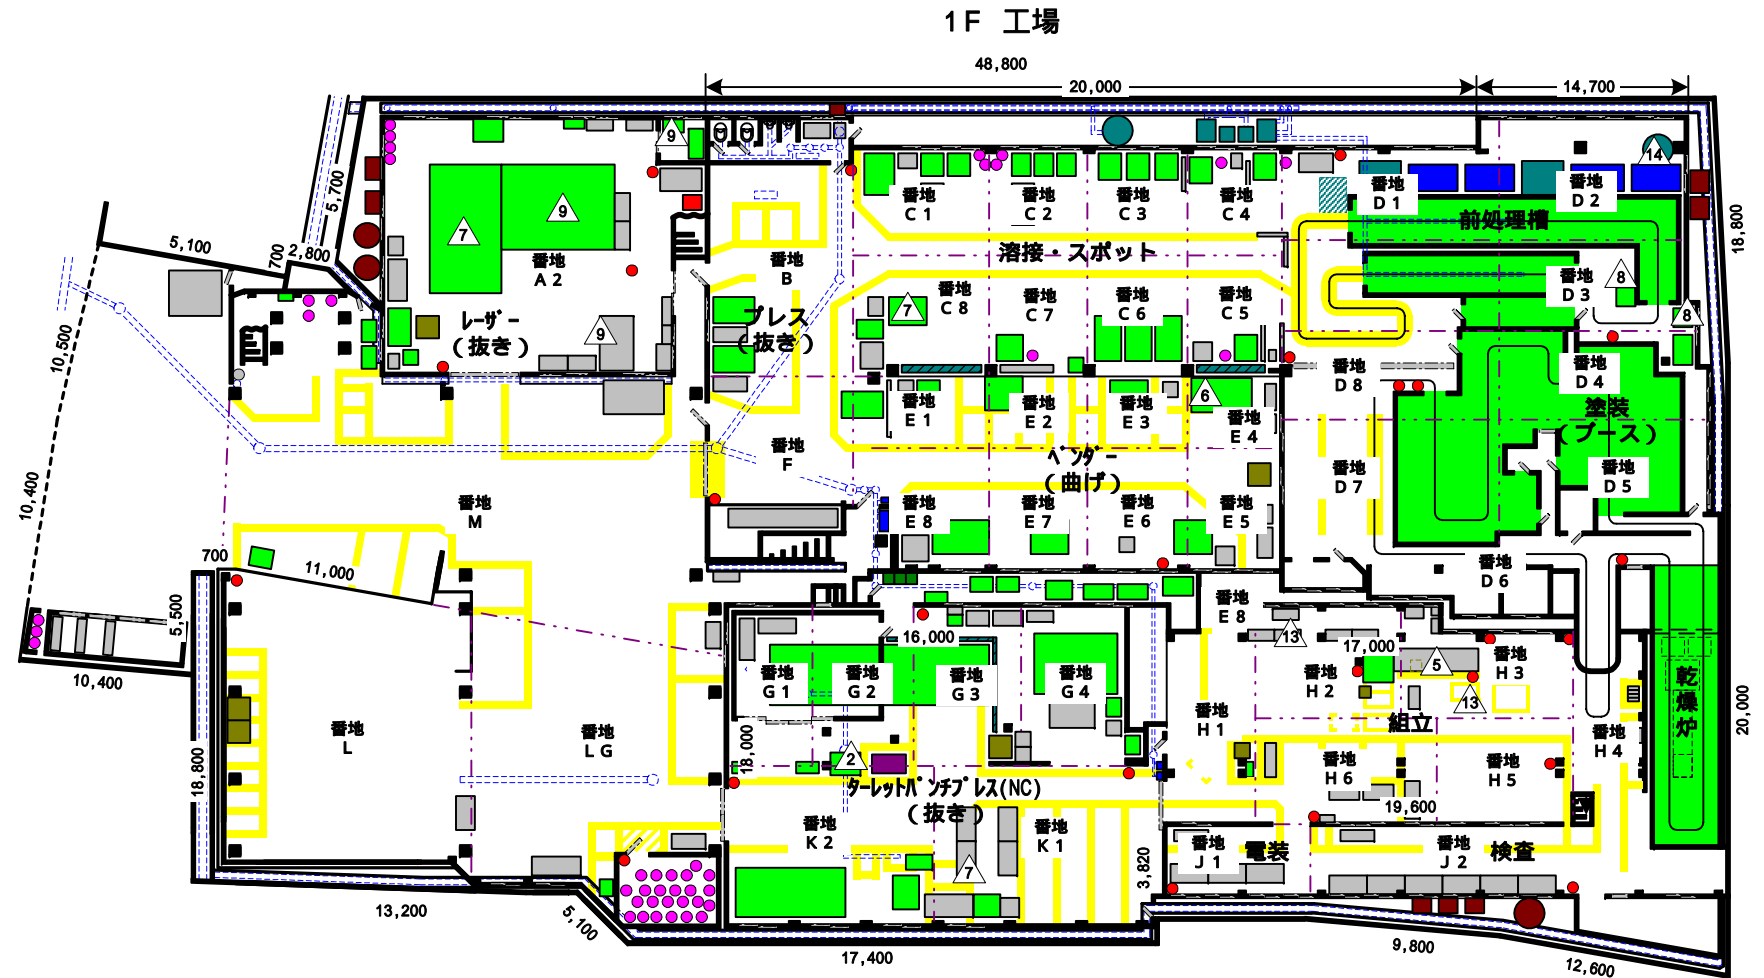


株式会社ニッシン工場レイアウト図

作成日：2001年12月26日
改訂日：2006年1月20日

改訂履歴		
日付	改訂内容	
1 2002.08.09	番地名、寸法記入追加	
2 2002.10.21	NCTGオートタッパ [®] -機械導入	
3 2002.12.26	レーザー室にスタッド溶接機導入	
4 2003.08.26	事務所パソコン2台追加	
5 2003.12.10	組立ライン変更作業台の長さを短くした	
6 2004.01.20	100tハンダーの移動	
7 2004.05.20	レーザー機械を複合機へ設備変更 複合機導入によりスタッド溶接機移動 NCのPEGA344使用限界の為撤去	
8 2004.09.11	塗装ブースの扉入れ替え	
9 2004.11.20	複合機にモニター及びコンプレッサー導入	
10 2004.12.05	事務所パソコン1台導入及び移動	
11 2004.12.21	事務所プリンタ1台導入	
12 2005.01.08	事務所パソコン1台入れ替え	
13 2005.05.16	組立レイアウト変更	
13 2005.08.16	前処理設備更新	

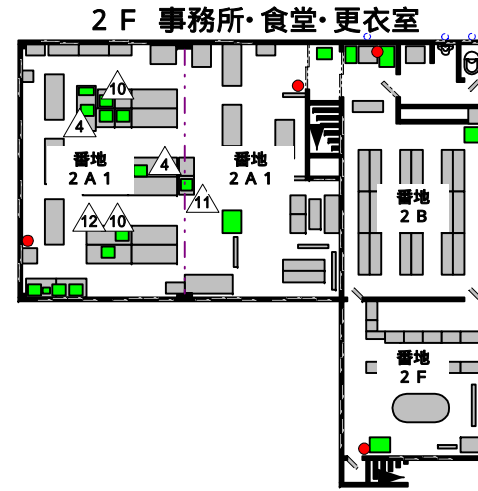

廃棄物倉庫・特定屋内貯蔵所

